ENVISION A NEW BROADWAY: 百老匯街新貌

DRAFT
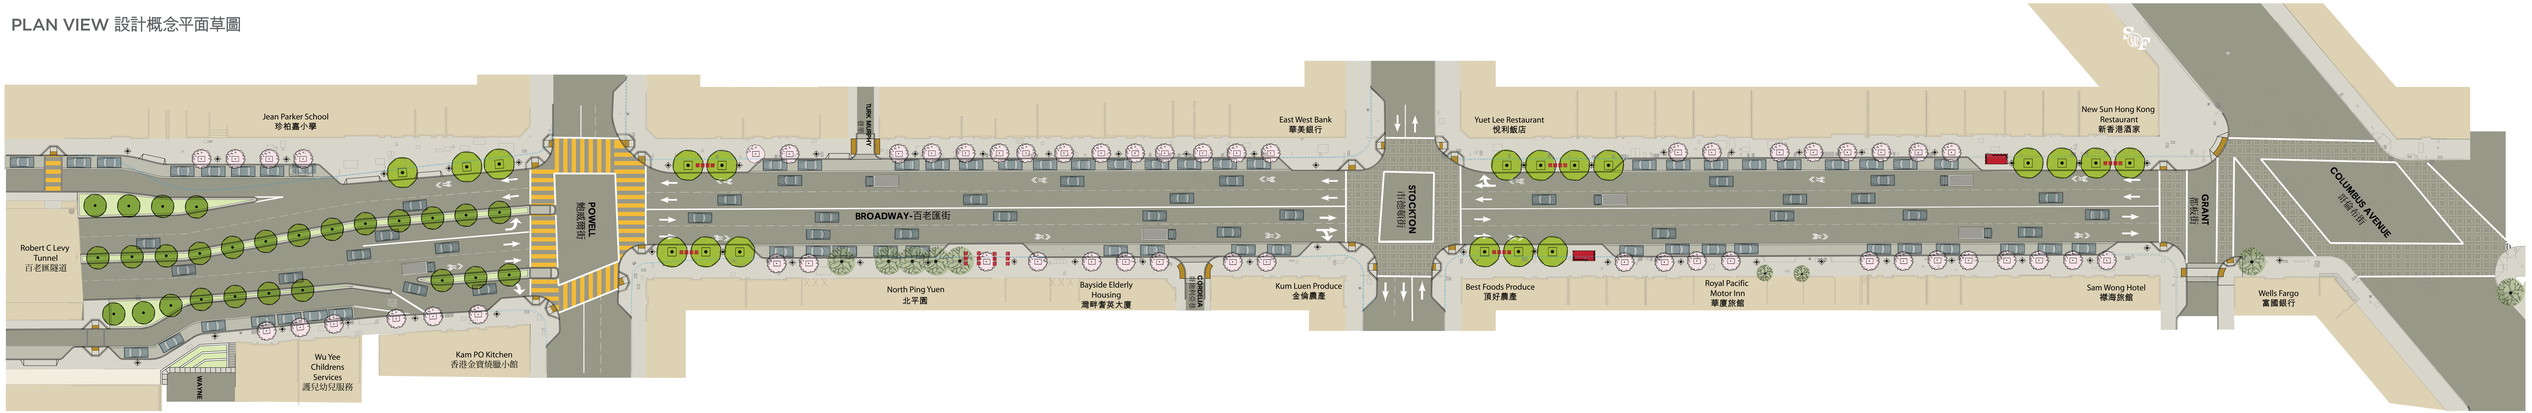
PLAN VIEW 設計概念平面草圖